LÉGENDE

- Vivaces
- Annuelles
- Arbuste
- Pailis naturel (408,84 pied2)

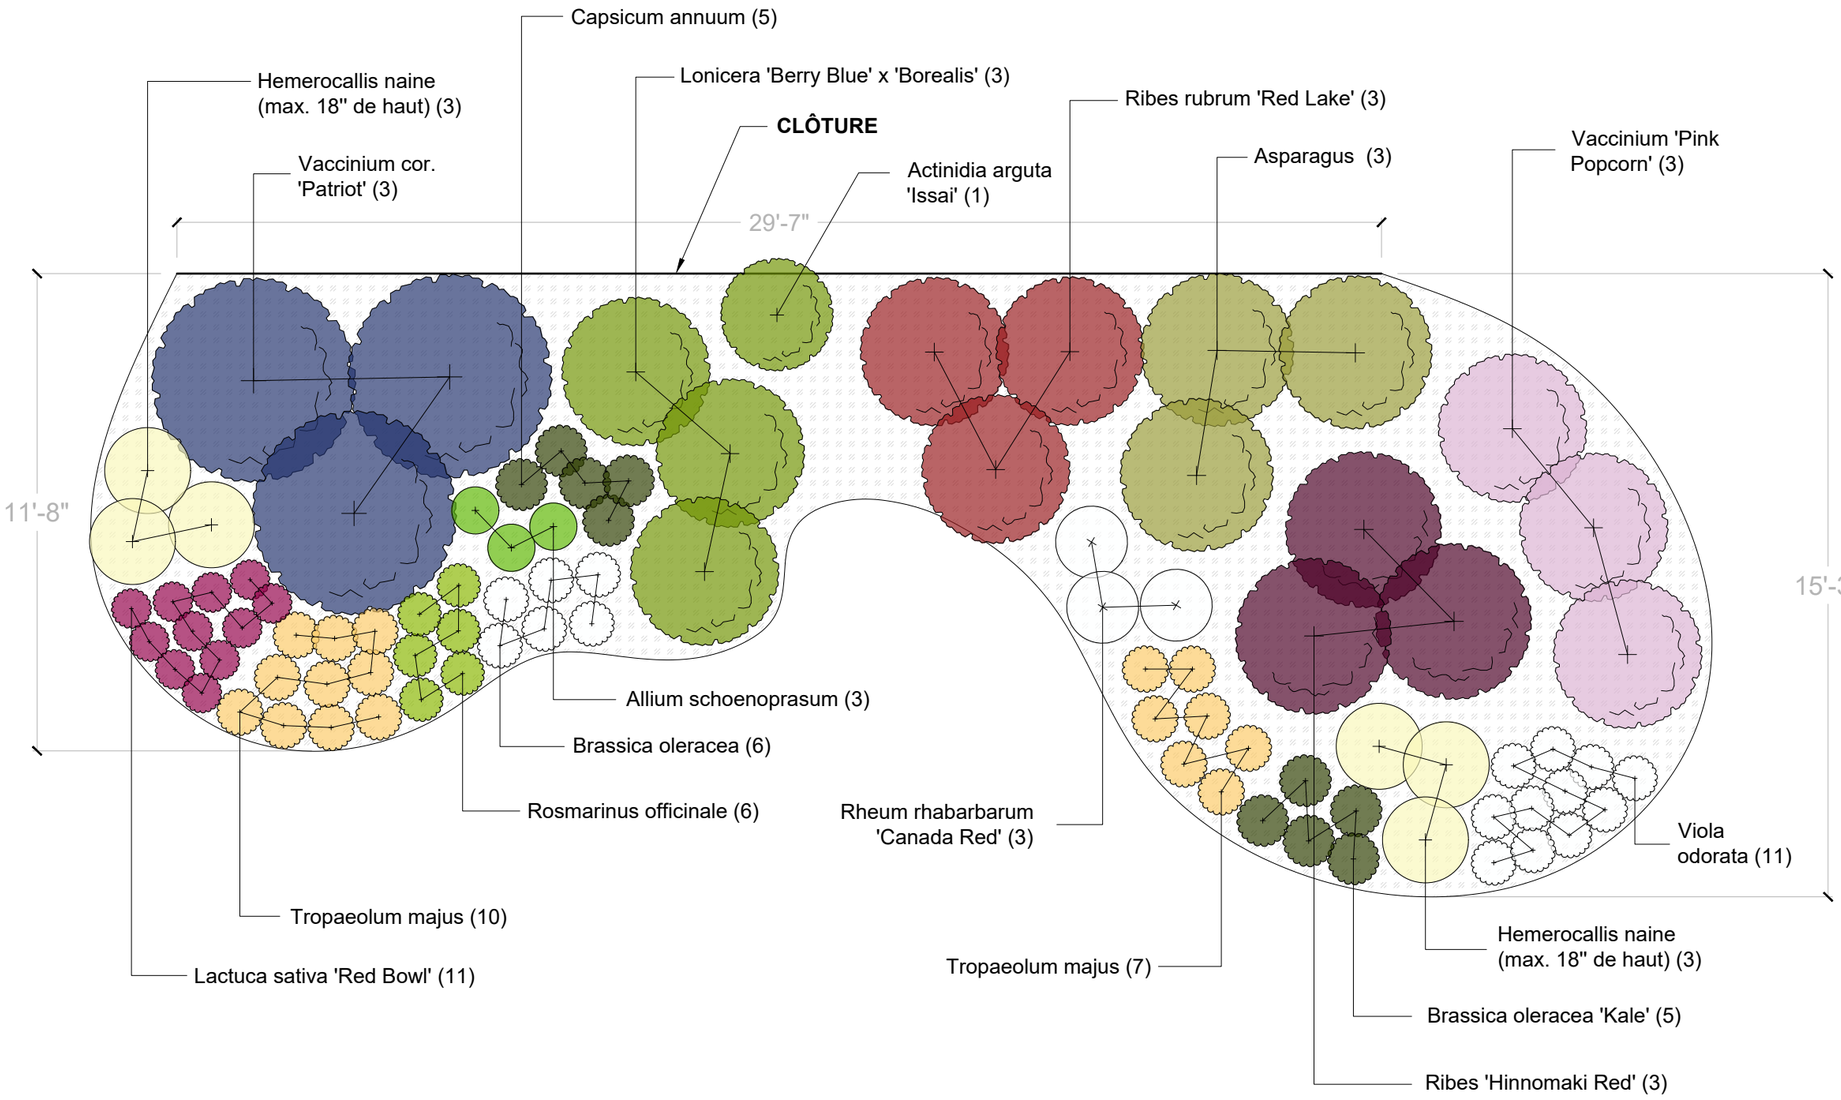

0 2' 4' 8' 16'

NOTES GÉNÉRALES:
- Les dimensions des plate-bandes sont approximative.
- L'emplacement des végétaux peux varier selon l'exactitude des dimensions des plate-bandes.

PLAN D'AMÉNAGEMENT PAYSAGER

PROPOSITION JARDIN COMESTIBLE 1
BORD DE CLÔTURE
POUR LA VILLE DE LES COTEAUX

VIVACES

Nom	Quantité
Allium schoenoprasum - Ciboulette	3
Hemerocallis - Hémérocalle (max. 18" de haut)	6
Rheum rhabarbarum 'Canada Red' - Rhubarbe 'Canada Red'	3

ARBUSTES

Nom	Quantité
Actinidia arguta 'Issai' - Kiwi 'Issai'	1
Asparagus - Asperge	3
Lonicera 'Berry Blue' x 'Borealis'	3
Ribes 'Hinnomaki Red'- Groseillier rouge 'Hinnomaki Red'	3
Ribes rubrum 'Red Lake'- Gadelier rouge 'Red Lake'	3
Vaccinium 'Pink Pocorn' - Bleuetier 'Pink Porcorn'	3
Vaccinium cor. 'Patriot' - Bleuetier 'Patriot'	3

ANNUELLES

Nom	Quantité
Brassica oleracea - Choux décoratif	6
Brassica oleracea 'Kake' - Choux 'Kale'	5
Capsicum annuum - Poivron	5
Lactuca sativa 'Red Bowl' - Salade 'Red Bowl'	5
Rosmarinus officinale - Romarin	6
Tropaeolum majus - Capucine	17
Viola odorata - Violette	11

DelEsta Centre de Jardin
241, chemin du fleuve | Coteau du Lac, J0P 1B0
450 763-5755 | delesta.com | info@delesta.com

Dessiné par : Maxim Perreault
Approuvé par : Josée Delbrassinne

REVISIONS		
No.	Date	Description
01	03-04-23	Plan d'aménagement paysager

LÉGENDE

- Vivaces
- Annuelles
- Arbuste
- Pailis naturel (326,72 pied2)

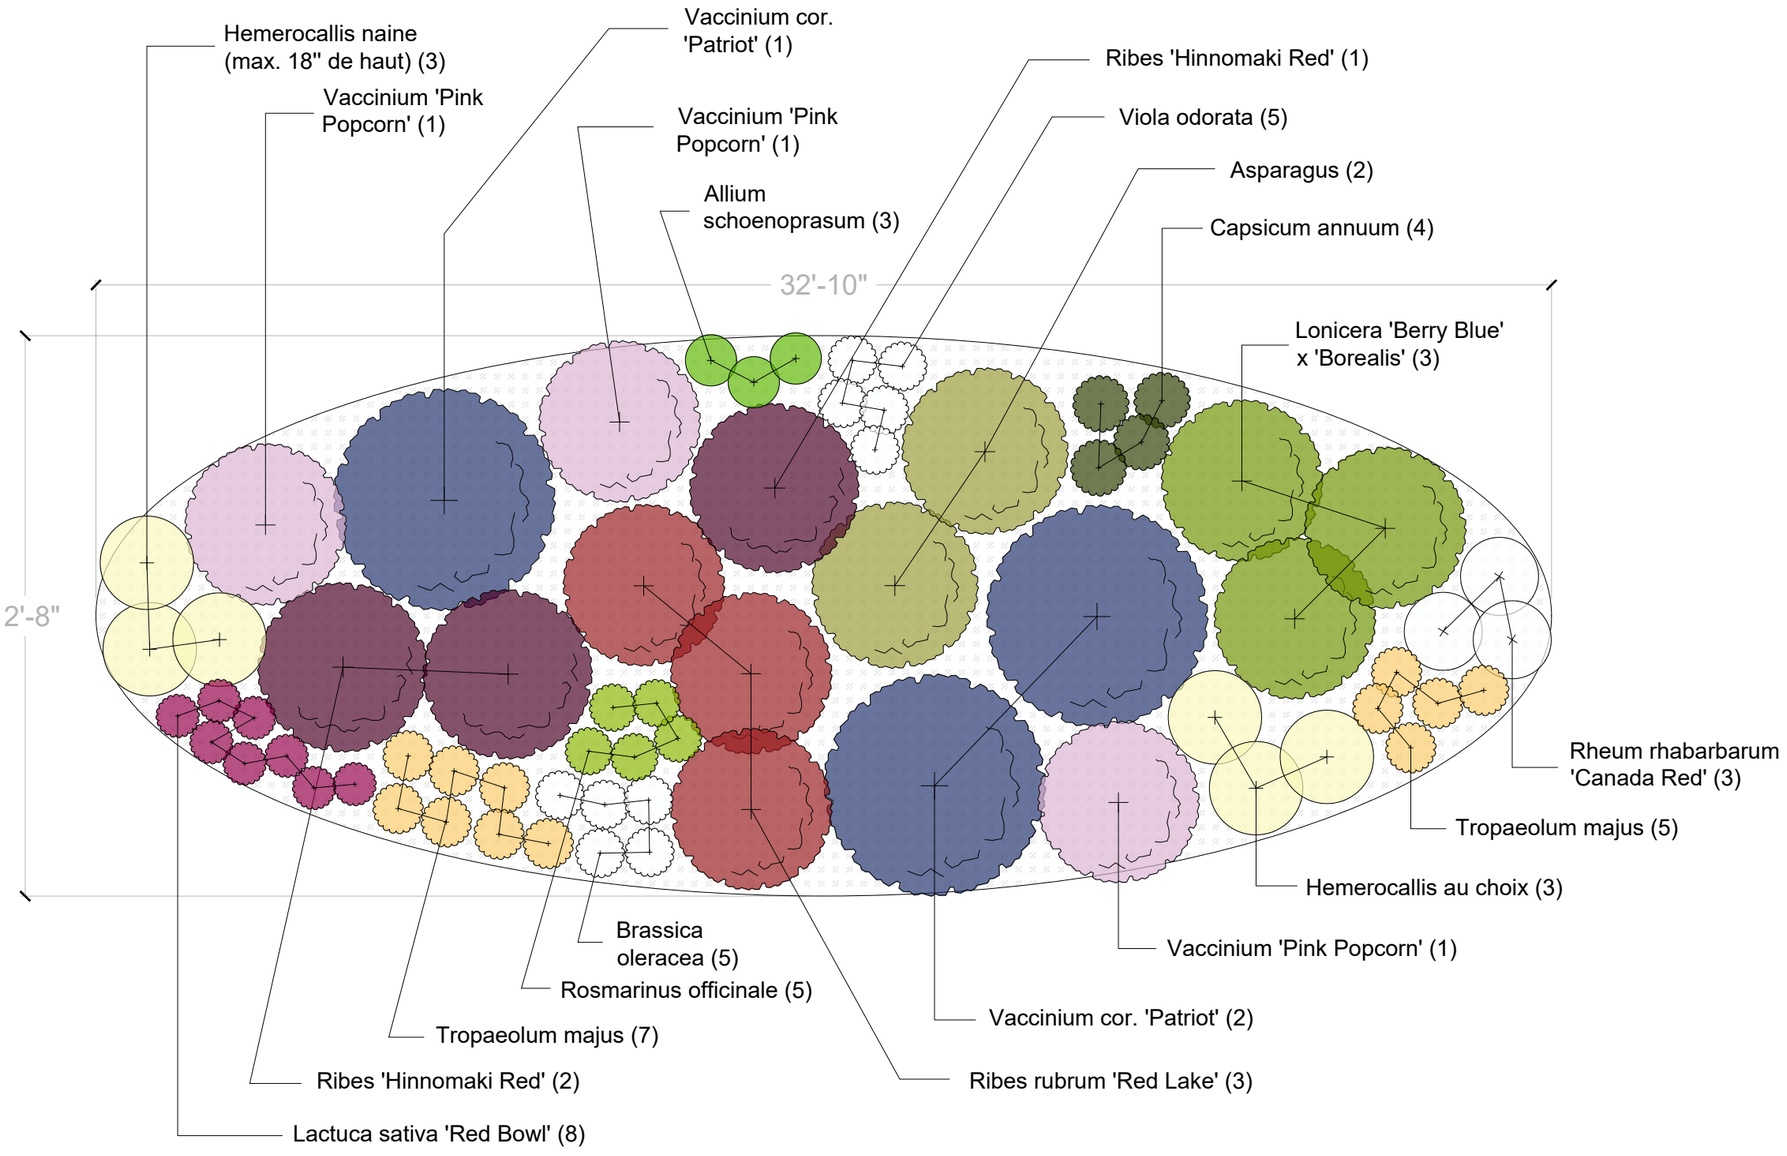

0 2' 4' 8' 16'

NOTES GÉNÉRALES:
- Les dimensions des plate-bandes sont approximative.
- L'emplacement des végétaux peux varier selon l'exactitude des dimensions des plate-bandes.

PLAN D'AMÉNAGEMENT PAYSAGER

PROPOSITION JARDIN COMESTIBLE 2
FORME OVALE

POUR LA VILLE DE LES COTEAUX

VIVACES

Nom	Quantité
Allium schoenoprasum - Ciboulette	3
Hemerocallis - Hémérocalle (max. 18" de haut)	6
Rheum rhabarbarum 'Canada Red' - Rhubarbe 'Canada Red'	3

ARBUSTES

Nom	Quantité
Asparagus - Asperge	2
Lonicera 'Berry Blue' x 'Borealis'	3
Ribes 'Hinnomaki Red'- Groseillier rouge 'Hinnomaki Red'	3
Ribes rubrum 'Red Lake'- Gadelier rouge 'Red Lake'	3
Vaccinium 'Pink Pocorn' - Bleuetier 'Pink Porcorn'	3
Vaccinium cor. 'Patriot' - Bleuetier 'Patriot'	3

ANNUELLES

Nom	Quantité
Brassica oleracea - Choux décoratif	5
Capsicum annuum - Poivron	4
Lactuca sativa 'Red Bowl' - Salade 'Red Bowl'	8
Rosmarinus officinale - Romarin	5
Tropaeolum majus - Capucine	12
Viola odorata - Violette	5

DelEsta Centre de Jardin
241, chemin du fleuve | Coteau du Lac, J0P 1B0
450 763-5755 | delesta.com | info@delesta.com

Dessiné par : Maxim Perreault
Approuvé par : Josée Delbrassinne

REVISIONS		
No.	Date	Description
01	03-04-23	Plan d'aménagement paysager

LÉGENDE

- Vivaces
- Annuelles
- Arbuste
- Pailis naturel (268,92 pied2)

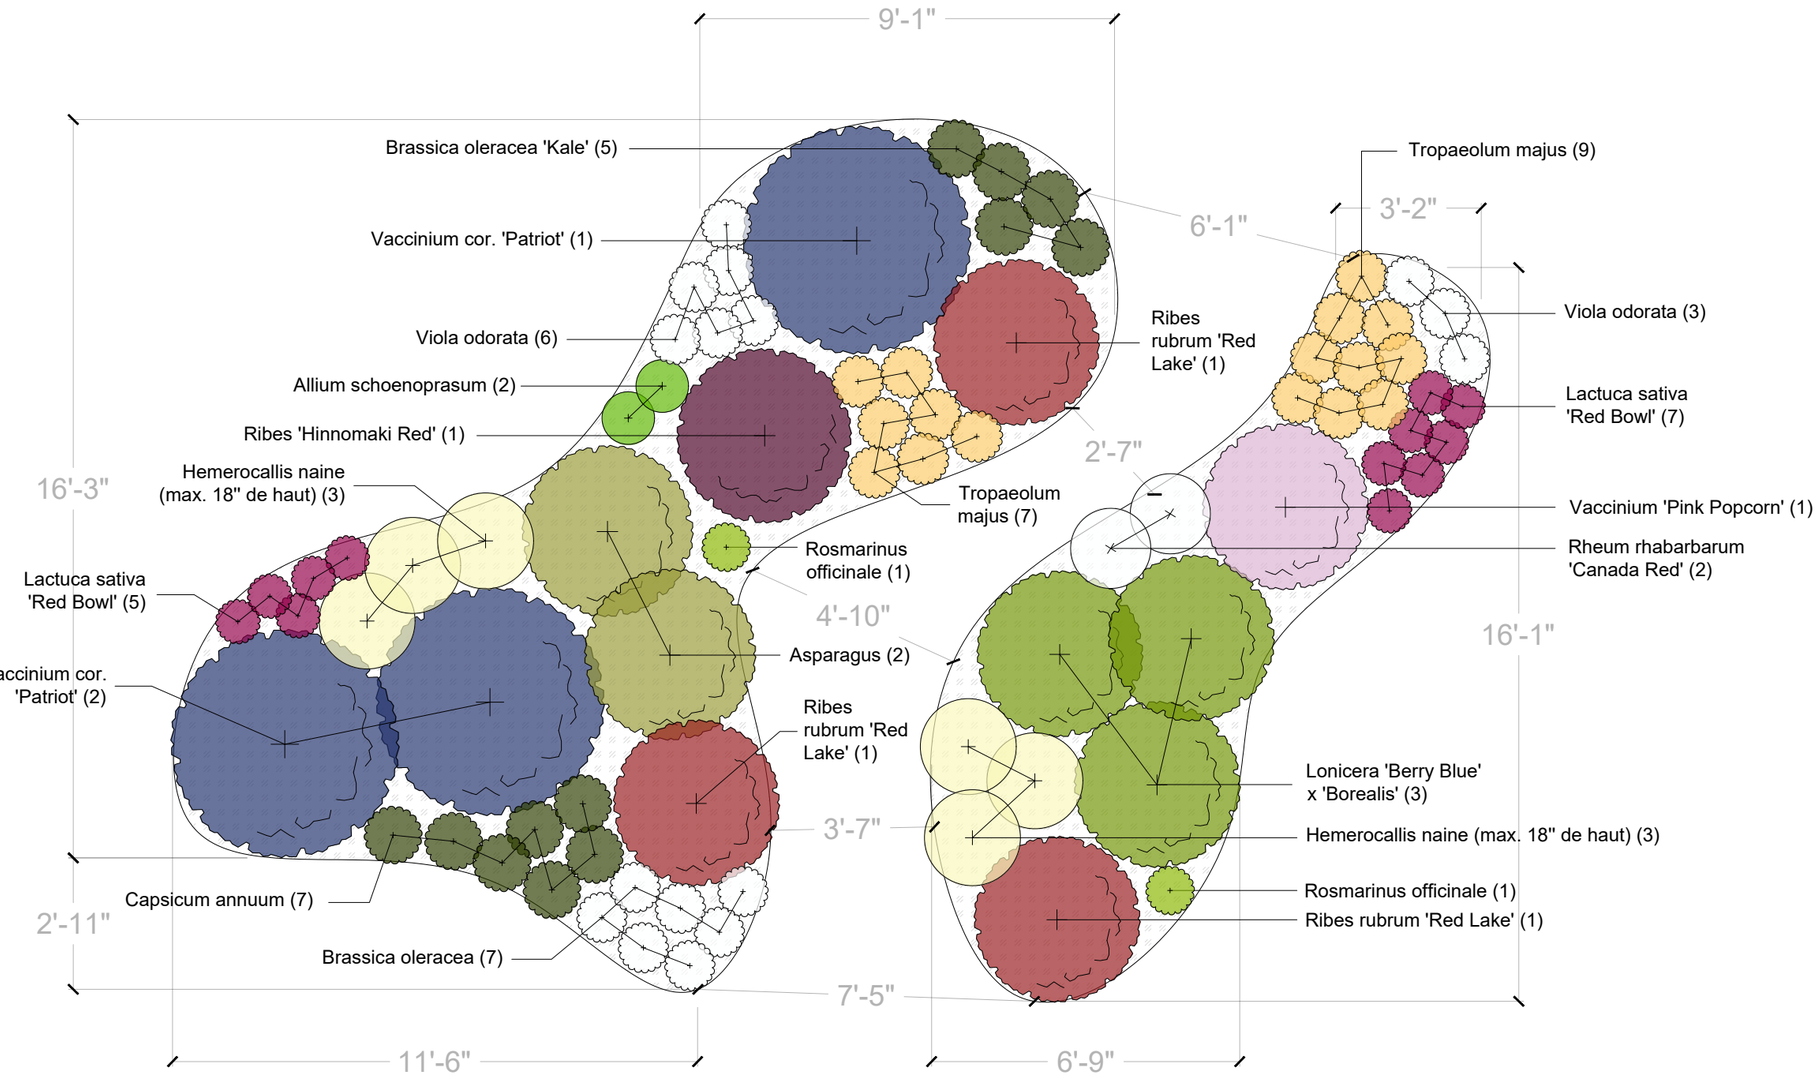

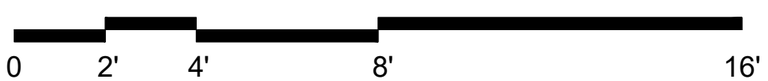

NOTES GÉNÉRALES:
- Les dimensions des plate-bandes sont approximative.
- L'emplacement des végétaux peux varier selon l'exactitude des dimensions des plate-bandes.

PLAN D'AMÉNAGEMENT PAYSAGER

PROPOSITION JARDIN COMESTIBLE 3
FORME ORGANIQUE AVEC PASSAGE ENTRE

POUR LA VILLE DE LES COTEAUX

VIVACES

Nom	Quantité
Allium schoenoprasum - Ciboulette	2
Hemerocallis - Hémérocalle (max. 18" de haut)	6
Rheum rhabarbarum 'Canada Red' - Rhubarbe 'Canada Red'	2

ARBUSTES

Nom	Quantité
Asparagus - Asperge	2
Lonicera 'Berry Blue' x 'Borealis'	3
Ribes 'Hinnomaki Red'- Groseillier rouge 'Hinnomaki Red'	1
Ribes rubrum 'Red Lake'- Gadelier rouge 'Red Lake'	3
Vaccinium 'Pink Pocorn' - Bleuetier 'Pink Porcorn'	1
Vaccinium cor. 'Patriot' - Bleuetier 'Patriot'	3

ANNUELLES

Nom	Quantité
Brassica oleracea - Choux décoratif	7
Brassica oleracea 'Kake' - Choux 'Kale'	5
Capsicum annuum - Poivron	7
Lactuca sativa 'Red Bowl' - Salade 'Red Bowl'	12
Rosmarinus officinale - Romarin	2
Tropaeolum majus - Capucine	16
Viola odorata - Violette	9

Del Esta Centre de Jardin
241, chemin du fleuve | Coteau du Lac, J0P 1B0
450 763-5755 | delesta.com | info@delesta.com

Dessiné par : Maxim Perreault
Approuvé par : Josée Delbrassinne

REVISIONS		
No.	Date	Description
01	03-04-23	Plan d'aménagement paysager